

COMPUTO METRICO ESTIMATIVO**CANTIERE: ABBIATEGRASSO - VIALE PAPA PAOLO VI****RACCORDO VIABILISTICO VIA G. PUCCINI - VIA PAOLO VI**

| CODICE | | | | | |
|-------------------------------------|--|--|------------------------|---|-----------------|
| | | STRADA E MARCIAPIEDE in ASFALTO | c/m² | superficie coperta (m²) | C tot |
| ASSOVERDE cod 2508019 | | <i>Realizzazione scavo per formazione cassonetto fino a 35 cm, per marciapiedi, banchine, vialetti, ecc, escluso la roccia dura da martellone o mina, compresa la regolarizzazione del fondo scavo, l'eventuale rifinitura a mano, il compattamento, il carico del materiale scavato su autocarro e trasporto a pubblica discarica.</i> | 7,92 | 105 | 831,60 |
| ASSOVERDE cod 2508025 | | <i>Realizzazione del fondo con fornitura e posa di materiale inerte idoneo per la sistemazione del fondo ben costipato di almeno 30 cm, compreso fornitura e stesura di tessuto non tessuto.</i> | 22,82 | 105 | 2.396,10 |
| ASSOVERDE cod 2508043 | | <i>Asfaltatura - esecuzione di bitumatura finale del massetto ghiaioso di fondo compreso la fornitura e posa di strato di collegamento in conglomerato bituminoso con Inerti di calibratura da mm 0 a mm 12 per uno spessore finito compreso di cm 6/4 cilindatura a caldo con rullo vibrante, la finitura finale con innaffiatura di emulsioneacida bituminosa in ragione di 1 Kg/mq eseguita a macchina, l'intasamento con spandimento di sabbia fine sulle superficie asfaltata</i> | 17,38 | 105 | 1.824,90 |
| ASSOVERDE cod 2508021 | | <i>Realizzazione strada con fornitura e stesura di asfalto colato spessore cm 2 con rifinitura di "filler" granigliato</i> | 9,97 | 105 | 1.046,85 |
| TOTALE INGRESSO VIABILISTICO | | | | | 6.099,45 |

- sconto 15% = € 5184,53

①

COMPUTO METRICO ESTIMATIVO**CANTIERE: ABBIATEGRASSO - VIALE PAPA PAOLO VI**

CODICE

| | | C/m ² | superficie coperta (m ²) | € tot |
|--|---|------------------|--------------------------------------|------------------|
| MARCIAPIEDE via PAOLO VI | | | | |
| ASSOVERDE cod. 2508019 | <i>Realizzazione scavo per formazione cassonetto fino a 35 cm, per marciapiedi, banchine, vialetti, ecc, escluso la roccia dura da martellone o mina, compresa la regolarizzazione del fondo scavo, l'eventuale rifinitura a mano, il compattamento, il carico del materiale scavato su autocarro e trasporto a pubblica discarica.</i> | 7,92 | 625 | 4.950,00 |
| ASSOVERDE cod. 2508023 | <i>Realizzazione del fondo con fornitura e posa di materiale inerte idoneo per la sistemazione del fondo ben costipato di almeno 20 cm, compreso fornitura e stesura di tessuto non tessuto.</i> | 19,23 | 625 | 12.018,75 |
| ASSOVERDE cod. 2508043 | <i>Asfaltatura - esecuzione di bitumatura finale del massetto ghiaioso di fondo compreso la fornitura e posa di strato di collegamento in conglomerato bituminoso con Inerti di calibratura da mm 0 a mm 12 per uno spessore finito compreso di cm 6/4 cilindatura a caldo con rullo vibrante, la finitura finale con innaffiatura di emulsione acida bituminosa in ragione di 1 Kg/mq eseguita a macchina, l'intasamento con spandimento di sabbia fine sulle superficie asfaltata</i> | 17,38 | 625 | 10.862,50 |
| ASSOVERDE cod. 2508021 | <i>Realizzazione marciapiede con fornitura e stesura di asfalto colato spessore cm 2 con rifinitura di "filler" granigliato</i> | 9,97 | 625 | 6.231,25 |
| CORDOLATURA PERIMETRALE - MARCIAPIEDE | | | | |
| | | C/ml | lunghezza (ml) | € tot |
| ASSOVERDE cod. 2508014 | <i>Fornitura e posa di cordonatura in cemento con cordoli di 10x25x100 cm retti, scivoli, rasi e bocche di lupo, compreso la formazione di scavetto atto alla posa dei cordoni, con allontanamento e trasporto dei materiali di risulta al luogo di smaltimento, sottofondo e rifianco per tutta la lunghezza dei cordoni, con CLS cemento ed ogni altro onere per dare il lavoro finito a regola d'arte. (considerando al 50% la parte a confine con pista ciclabile)</i> | 32,60 | 395,00 | 12.877,00 |
| TOTALE OPERE VARIE | | € | | 46.939,50 |

- sconto 15% 39 989,52

M



Società soggetta all'attività di direzione
e coordinamento di Amaga S.p.A.
20081 ABBIATEGRASSO (MI)
Viale C. Cattaneo, 45 - Tel. 02.94.01.86.1 - Fax 02.94.96.55.98
Cod. Fisc. e P. IVA 05528100968 R.E.A. 1830074
Cap. soc. € 100.000,00 - www.amaga.it

PREVENTIVO ACQUA N. 3044 DEL 01.10.2010 Pag. 1

N.Allaccio 35667 PUNTO DI RICONSEGNA =

SOGEF SPA
VIALE PAPA PAOLO VI
20081 ABBIATEGRASSO MI
N. Telefono: 02 94608141
Partita iva 02846590152

SOGEF SPA

VIA DELLA POSTA 8
20123 MILANO MI

| Cod Descrizione | Quantita' | Prezzo | Importo | Iva |
|--------------------------------|-----------|-----------|-----------|------|
| T03 CONTRIBUTO ESTENSIONE RETE | | | 69.910,00 | U1 |
| | | Totale | 69.910,00 | |
| UI = 10 % | su Euro | 69.910,00 | 6.991,00 | |
| | Totale | | 76.901,00 | Euro |

0

OPERE A CORPO CABINETTAZIONE FIANZ. RIFORMAZIONE
COMPUTO METRICO ESTIMATIVO

| Art. | N. ord | Lavori e provviste | N. ug. | Lungh. | Largh. | Alt. | U mis | Quantità | Prezzo unitario | Importo € |
|------|--------|--------------------|--------|--------|--------|------|-------|----------|-----------------|-----------|
|------|--------|--------------------|--------|--------|--------|------|-------|----------|-----------------|-----------|

ELETTRIFICAZIONE PRIVATA ENEL

| | | | | | | | | | | |
|------------------------|--|--|---|-------|------|------|----------------|-------|---------|----------|
| B.7.4 245a+ b | | Taglio pavimentazione bituminosa spessore fino a 15 cm. con fresa a disco | | | | | | | | |
| | | distributore | 2 | 28,00 | 1,00 | 1,00 | m | 96,00 | | |
| | | | | | | | m | 96,00 | € 3,50 | € 336,00 |
| B.7.4 210b+ c | | Demolizione di pavimentazione in conglomerato bituminoso eseguita con mezzi meccanici fino a 15 cm. | | | | | | | | |
| | | distributore | 1 | 48,00 | 1,20 | 1,00 | m ² | 57,60 | | |
| | | | | | | | m ² | 57,60 | € 8,70 | € 501,12 |
| B.7.4 210d+ 211a | | Carico materiale di recupero su automezzo e relativo trasporto fino a 15 cm. | | | | | | | | |
| | | distributore | 1 | 48,00 | 0,15 | 1,80 | t | 12,96 | | |
| | | | | | | | t | 12,96 | € 8,70 | € 112,75 |
| B.7.4 253 f | | Oneri alle discariche autorizzate per smaltimento miscele bituminose | | | | | | | | |
| | | distributore | | | | | t | 12,96 | | |
| | | | | | | | t | 12,96 | € 7,50 | € 97,20 |
| B.7.4 341 | | fornitura, stesa e cilindatura con rullo di peso adeguato di misto inerte a granulometria stabilizzata | | | | | | | | |
| | | distributore | 1 | 48,00 | 1,20 | 0,30 | m ³ | 17,28 | | |
| | | | | | | | m ³ | 17,28 | € 23,60 | € 407,81 |
| B.7.4 346a | | Fornitura e posa in opera di geogriglia tessuta con polipropilene | | | | | | | | |
| | | distributore | 1 | 48,00 | 1,20 | 1,00 | m ² | 57,60 | | |
| | | | | | | | m ² | 57,60 | € 7,65 | € 440,64 |

OPERE A CORPO

COMPUTO METRICO ESTIMATIVO

| Art. | N. ord | Lavori e provviste | N. ug. | Lungh. | Largh. | Alt. | U mis | Quantità | Prezzo unitario | Importo € |
|---------------------|--------|--|--------|--------|--------|------|----------------|----------|-----------------|------------|
| B.7.1 346a | | Fondazione in conglomerato bituminoso sabbio/ghiaioso spessore 15 cm compreso aumento per esecuzione a mano distributore | 1 | 1,20 | 1,00 | | m ² | 57,60 | | |
| | | | | | | | m ² | 57,60 | € 35,21 | € 2.028,10 |
| B.7.4 346a | | Tappeto d'usura in conglomerato bituminoso spessore finito 30mm. Con graniglia 0/6, compresa maggiorazione per esecuzione a mano distributore | 1 | 1,20 | 1,00 | | m ² | 57,60 | | |
| | | | | | | | m ² | 57,60 | € 14,00 | € 806,40 |
| B.7.4 220a | | Scavo semiarmato fino a 1,50 m di profondità compreso il rinterro, l'accatastamento dei materiali eccedenti nell'ambito del cantiere; previa autorizzazione dell'Autorita' competenti, compreso e compensato nel prezzo l'allargamento in corrispondenza di pozzetti | | | | | | | | |
| | | Collegamento Via Paolo VI - cabina | 1 | 1,20 | 1,00 | | m ³ | 10,20 | | |
| | | Cabina - contatori 2 | 1 | 1,20 | 1,00 | | m ³ | 13,20 | | |
| | | Cabina - contatori 1 | 1 | 1,20 | 1,00 | | m ³ | 115,80 | | |
| | | | | | | | m ³ | 139,20 | € 11,65 | € 1.621,68 |
| B.7.4 220c- a | | Sovrapprezzo allo scavo semiarmato fino a 1,50 m di profondità compreso il rinterro, l'accatastamento dei materiali eccedenti nell'ambito del cantiere; previa autorizzazione dell'Autorita' competenti, eseguito con mezzi meccanici e parzialmente a mano per spostamento sottoservizi | | | | | | | | |
| | | Collegamento Via Paolo VI - cabina | 1 | 1,20 | 1,00 | | m ³ | 10,20 | | |
| | | Cabina - contatori 2 (distributore) | 1 | 1,20 | 1,00 | | m ³ | 57,60 | | |
| | | | | | | | m ³ | 67,80 | € 11,85 | € 803,43 |

OPERE A CORPO

COMPUTO METRICO ESTIMATIVO

| Art. | N. ord | Lavori e provviste | N. ug. | Lungh. | Largh. | Alt. | U mis | Quantità | Prezzo unitario | Importo € |
|-------|--------|--|--------|--------|--------|-------|----------------|----------|-----------------|------------|
| A2.4 | 39 | Fornitura o posa in opera di tubi in materia plastica rispondenti alla norma UNI EN1329 tipo BD (sottoterra) ex serie 302 pesante UNI 7443 | | | | | | | | |
| | 461e | diam. 160 | | | | | | | | |
| | | | 3 | 8,50 | | | m. | 25,50 | | |
| | | | 3 | 11,00 | | | m. | 33,00 | | |
| | | | 3 | 96,50 | | | m. | 289,50 | | |
| | | | | | | | m | 348,00 | € 20,80 | € 7.238,40 |
| B.7.4 | 40 | Calcestruzzo Rck 15 Nmm ² gettato in opera senza ausilio di casseri per rinfianchi e sottofondi di tubazione fino a quota - 3,5 m sotto il piano di campagna | | | | | | | | |
| | 406 | tubo pvc diam. 160 | 1 | 12,00 | 0,093 | | m ³ | 12,95 | | |
| | | | | | | | m ³ | 12,95 | € 125,20 | € 1.621,34 |
| B.7.4 | 41 | Fornitura e posa in opera di pozzetto in cemento prefabbricato, pozzetto elettrico, escluso scavo e reinterro, dim. 45x45x90, | | | | | | | | |
| | 460b | pozzetti elettrici | 8 | | | | n. | 8,00 | | |
| | | | | | | | n. | 8,00 | € 87,45 | € 699,60 |
| B.7.4 | 42 | Fornitura e posa in opera di chiusino d'ispezione in cemento armato carrabile 130 Kg | | | | | | | | |
| | 470 | pozzetti elettrici | | | | | n. | 8,00 | | |
| | | | | | | | n. | 8,00 | € 97,00 | € 776,00 |
| A 3.4 | 95 | Cabina prefabbricata di qualsiasi dimensione, omologata ENEL, ad elementi componibili dello spessore minimo di 8 cm., eseguita su richiesta del Committente, esclusi serramenti ed accessori | | | | | | | | |
| | | fino a volume interno V= 50 m ³ | 1 | 4,00 | 4,000 | 2,500 | m ³ | 40,00 | | |
| | | | | | | | m ³ | 40,00 | € 196,00 | € 7.840,00 |

OPERE A CORPO

COMPUTO METRICO ESTIMATIVO

| Art. | N. ord | Lavori e provviste | N. ug. | Lungh. | Largh. | Alt. | U mis | Quantità | Prezzo unitario | Importo € |
|-------|--------|--|--------|--------|--------|-------|----------------|----------|-----------------|------------|
| A 3.4 | 95 | Esecuzione della platea di fondazione alla quota definita dal Committente in funzione di indagini geotecniche e in funzione di tutti i carichi verticali/orizzontali o comunque diretti in calcestruzzo leggermente armato, gettato con l'ausilio di adeguati casseri, compresa la formazione di cunicoli passacavi e la posa di tubi guaina in PVC secondo prescrizioni ENEL. Compresa inoltre la formazione di pavimento interno cabina, in calcestruzzo spessore cm 8, finitura superficie rustica a staggia: | | | | | | n. 1,00 | | |
| | | | | | | | | n. 1,00 | € 3.600,00 | € 3.600,00 |
| A 3.4 | 100 | Accessori cabina | | | | | | | | |
| | b) | Porta esterna in VTR isolante, omologata ENEL, a due ante apribili verso l'esterno, dimensioni m 1,20 x 2,15, serratura esclusa | | | | | | n. 1,00 | € 584,00 | € 584,00 |
| | d) | Serratura per dette complete di 2 chiavi a triplice espansione, omologata ENEL | | | | | | n. 1,00 | € 122,00 | € 122,00 |
| | e) | Griglie d'aerazione in VTR isolante, omologate ENEL, dimensione cm 120 x 50 | | | | | | n. 2,00 | € 270,00 | € 540,00 |
| | f) | Rivestimento murale plastico esterno ai pigmenti di quarzo | 4 | 1,00 | 4,000 | 2,500 | m ² | 40,00 | | |
| | | | | | | | m | 40,00 | € 9,00 | € 360,00 |
| A 3.4 | 120 | Maglia di terra esterna, costituita da 4 dispersori in acciaio zincato da m 1,50 di lunghezza, collegati con treccia di rame da 35 mm ² , completa di morsetteria | | | | | | n. 1,00 | € 649,50 | € 649,50 |

OPERE A CORPO

COMPUTO METRICO ESTIMATIVO

| Art. | N. ord | Lavori e provviste | N. ug. | Lungh. | Largh. | Alt. | U mls | Quantità | Prezzo unitario | Importo € |
|------|--------|--------------------|--------|--------|--------|------|-------|----------|-----------------|-----------|
|------|--------|--------------------|--------|--------|--------|------|-------|----------|-----------------|-----------|

| | | | | | | | | | | |
|------------------|--|--|--|--|--|--|--|--|---|-----------|
| SOMMANO PARZIALI | | | | | | | | | € | 31,185,97 |
|------------------|--|--|--|--|--|--|--|--|---|-----------|

Scanto 15%

26508,07



L'ENERGIA CHE TI ASCOLTA.
CASELLA POSTALE 1100 - 05100 POTENZA

Enel Servizio Elettrico SpA - Società con unico socio
Sede Legale: 00198 Roma, Viale Regina Margherita 125
Reg. Imprese di Roma, C.F. e P.I. 09633951000 - R.E.A. 1177794
Capitale Sociale: 10.000.000,00 Euro i.v. - Direzione e coordinamento di Enel SpA



SOGEF S.P.A.
c/o SOGEF SPA
VIA DELLA POSTA 8
20123 MILANO

N. Pratica: **00258114710**

Oggetto: Richiesta del 29/03/2011 relativa a Spostamento impianti - V PAOLO VI , SN - Preventivo n. 696201 N. Cliente: 178608185

Spettabile SOGEF S.P.A.,

di seguito vi comunichiamo il preventivo di spesa relativo alla vostra richiesta. L'importo complessivo è di Euro 32425,06 (IVA compresa) ed è costituito dalle seguenti voci (ai sensi del Provvedimento CIP 42/1986 e successive modificazioni):

| Voce | Euro |
|--|-----------------|
| Corrispettivi per spostamento impianti: | |
| Materiali | 4810,01 |
| Mano d'opera | 707,65 |
| Prestazioni di terzi | 16999,74 |
| Spese generali (20%) | 4503,48 |
| Materiali di recupero (in detrazione) | 0,00 |
| Imponibile IVA | 27020,88 |
| IVA 20,00 % | 5404,18 |
| Totale | 32425,06 |

Vi informiamo che il preventivo formulato sarà valido fino al 26/11/2011 (salvo eventuali futuri provvedimenti di legge).

L'importo complessivo pari a Euro 32425,06 dovrà essere versato sul conto corrente postale 120204 intestato a ENEL SERVIZIO ELETTRICO OPT TERRITORIALE - LOMBARDIA.

Il tempo massimo previsto per l'esecuzione dei nostri lavori sarà di 60 giorni lavorativi, a partire dalla data di accettazione di questa proposta o dalla data in cui ci comunicherete di aver completato le seguenti opere: vedere Specifica Tecnica già consegnata riguardante le opere di vostra competenza, se successiva e comunque al netto di eventuali tempi per l'ottenimento di permessi ed autorizzazioni, per i quali è previsto un tempo di giorni 120.

Per maggiori chiarimenti o informazioni, Sig griffanti r è a vostra disposizione dal lunedì al venerdì, dalle 8 alle 16 al 0331062575.



005449



COMPUTO METRICO ESTIMATIVOCANTIERE: ABBIATEGRASSO - VIALE PAPA PAOLO VI

CODICE

SPOSTAMENTO CAVO

DEVIAZIONE ELETTRODOTTO ENEL

| C/ml | superficie coperta (ml) | C tot |
|-------|-------------------------------|----------|
| 16,70 | 280 | 4.676,00 |

CAMERA
COMMERCIO
MILANO cod.
G25040.e

Realizzazione cavidotto con fornitura di tubo corrugato doppia parete diametro 110 compreso scavo a sezione obbligata cm 80 x 100 di profondità e successivo reinterro con materiale di risulta proveniente da scavo

| C/cad | quantità | C tot |
|--------|----------|----------|
| 215,00 | 10 | 2.150,00 |

CAMERA
COMMERCIO
MILANO
cod. E23147.q

Realizzazione n. 10 pozzetti di raccordo in cls dimensione 50 x 50 h cm 100

TOTALE LAVORI VARI di RIPRISTINO**6.826,00**

scelta 15% 5802¹⁰

(R)

P.I. 02846590152

Spett.le

SOGEF SPA
VIA DELLA POSTA 8
20123 MILANO

PREV10-00534 DEL 20/10/10

Descrizione articolo

Valore

CONTRIBUTO ALLACCIAMENTO
ESTENSIONE RETE GAS
IN VIALE PAPA PAOLO VI
20081 ABBIATEGRASSO

€ 87.395,86

Imponibile

Imposta


€ 87.395,86

€ 17.479,17

Fuori campo iva

TOTALE PREVENTIVO

€ 104.875,03

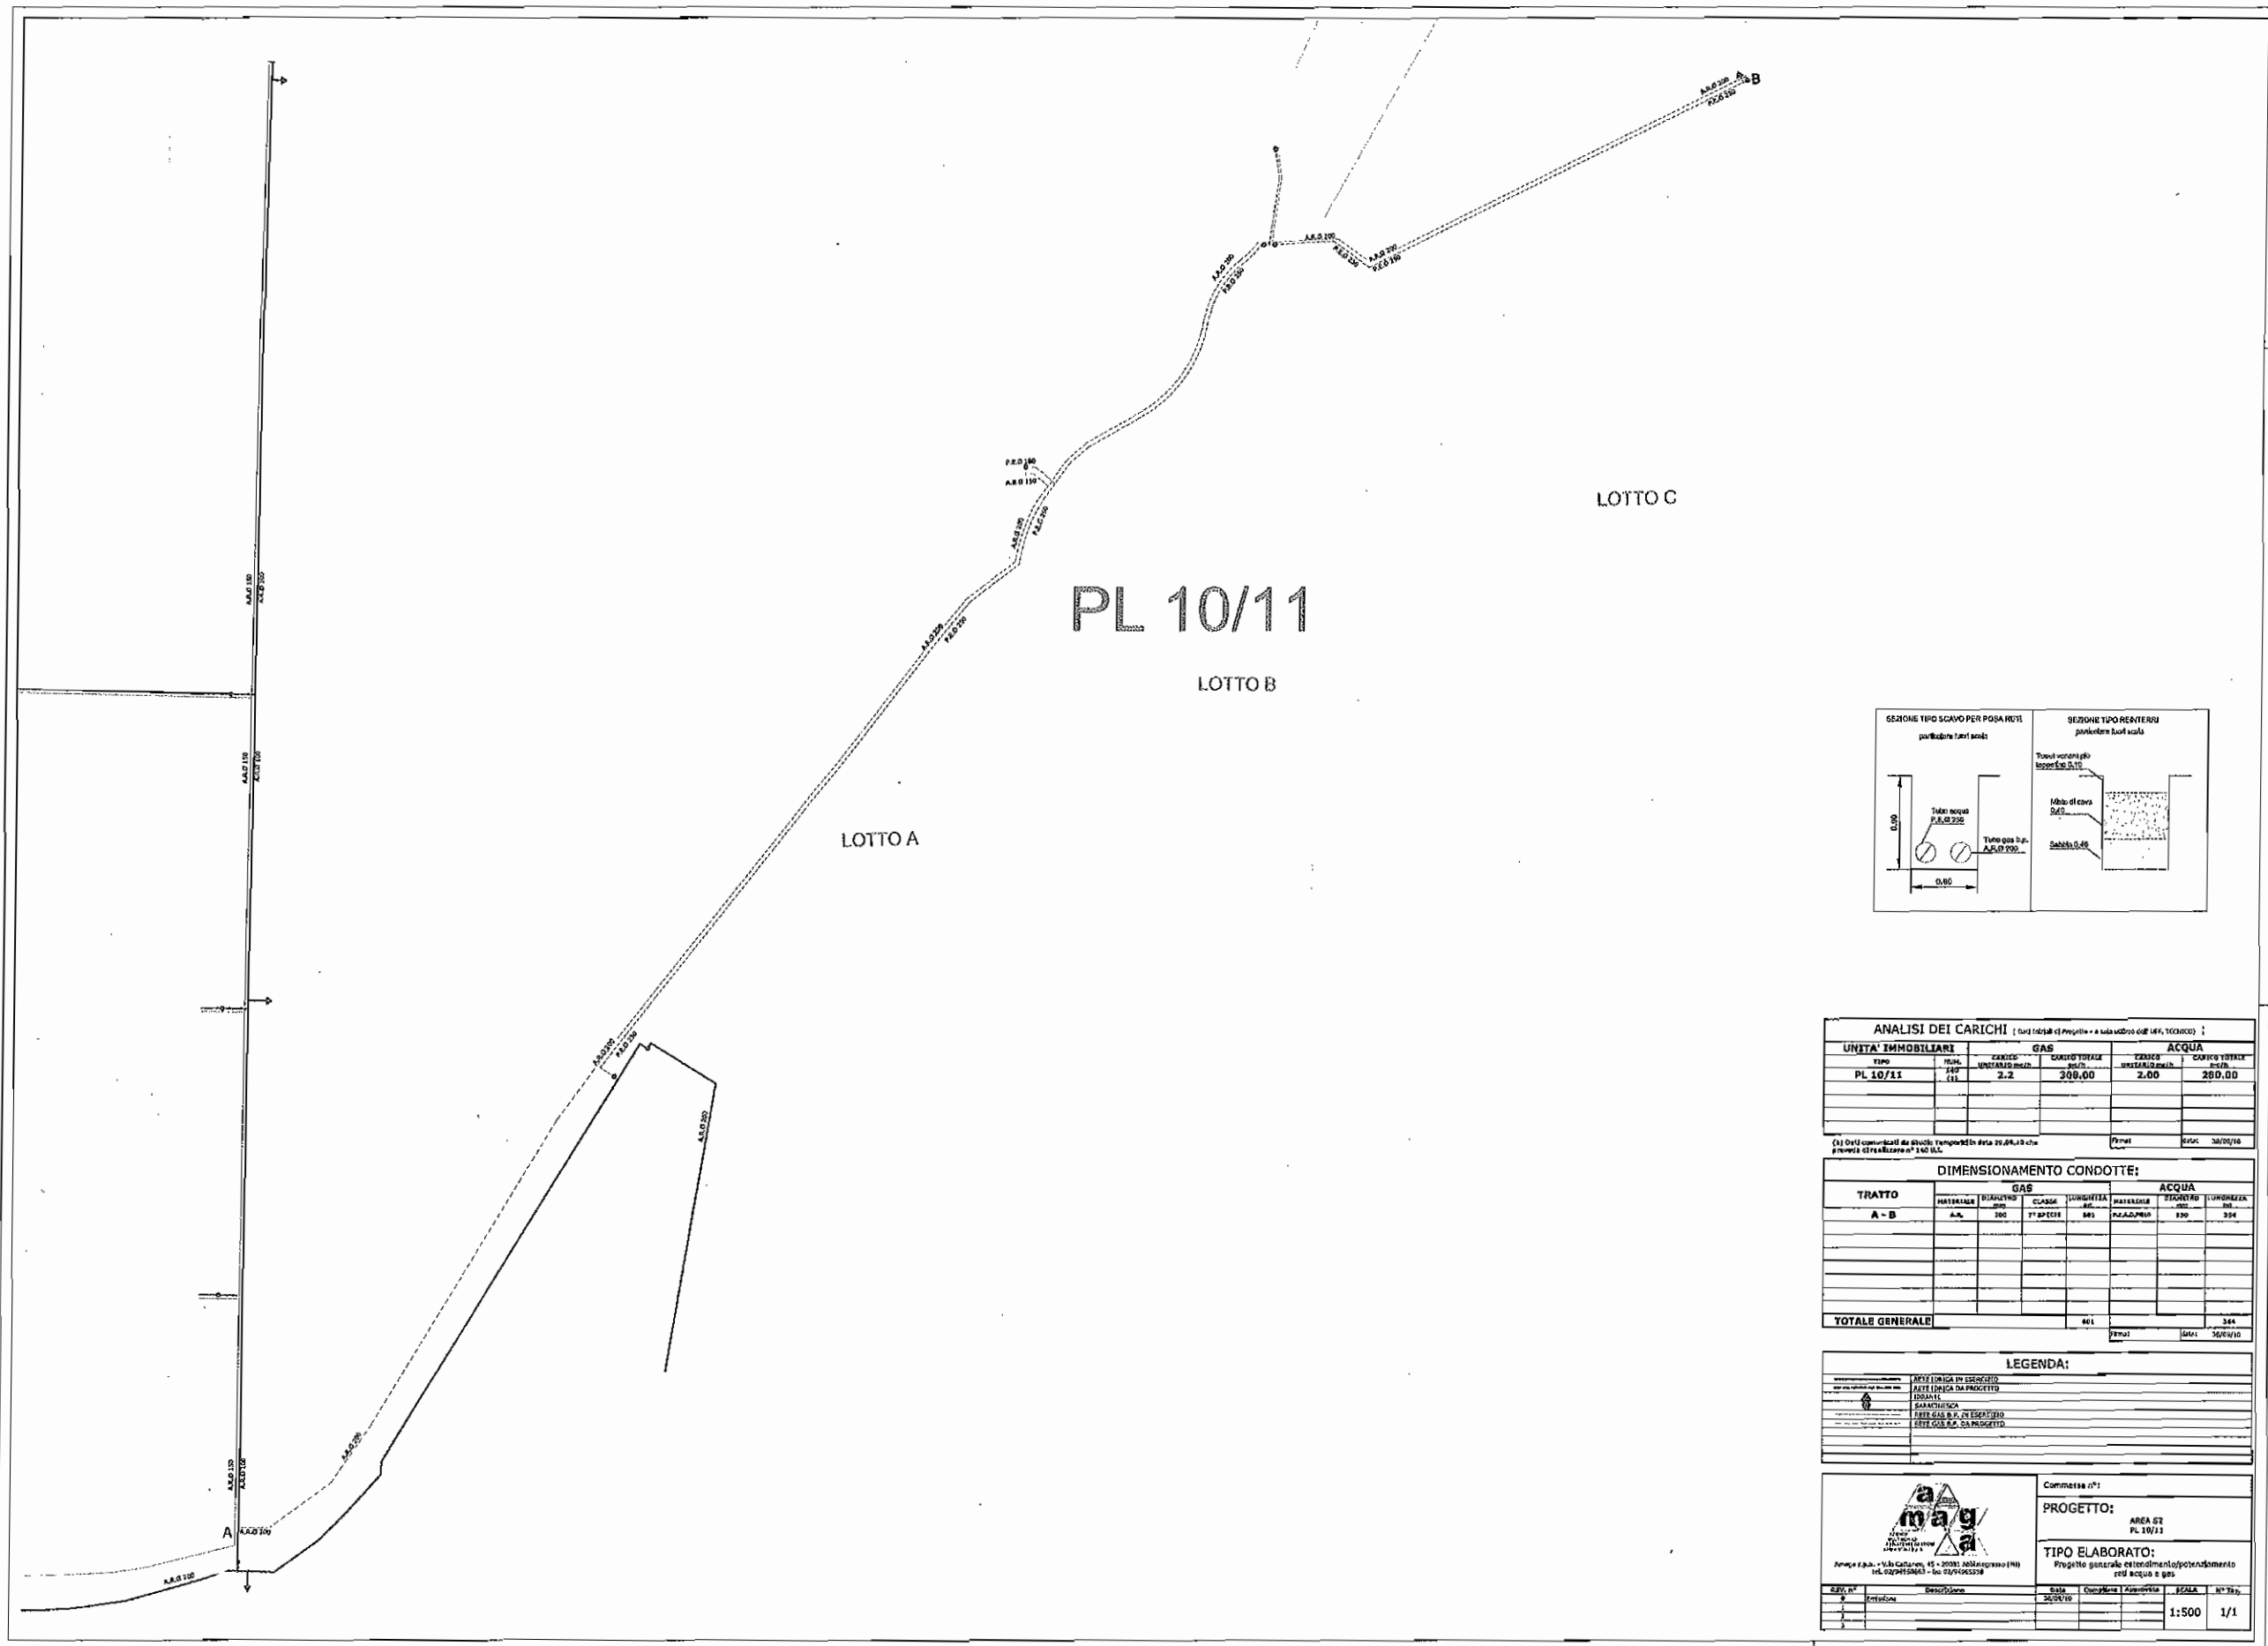


PL 10/11

LOTTO B

LOTTO A

LOTTO C

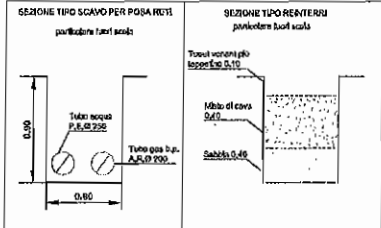

ANALISI DEI CARICHI (i dati tecnici di progetto e solo valore dell'IFA, TORNICO)

| UNITA' IMMOBILIARI | TIPO | MIS. UNITARIO | GAS | | ACQUA | |
|--------------------|------|---------------|-----------------|---------------|-----------------|---------------|
| | | | CARICO UNITARIO | CARICO TOTALE | CARICO UNITARIO | CARICO TOTALE |

DIMENSIONAMENTO CONDOTTE:

| TRATTO | MATERIALE | GAS | | ACQUA | |
|------------------------|-----------|----------|-----------|----------|-----------|
| TOTALE GENERALE | | | | | |

LEGENDA:


Commissa n°:

PROGETTO: AREA 02 PL 10/11

TIPO ELABORATO: Progetto generale, dimensionamento reti acqua e gas

Scale: 1:500 1/1

DURATA DEI LAVORI

I lavori saranno terminati entro 75 giorni decorrenti dalla data di perfezionamento della conferma d'ordine. La suddetta tempistica è da intendersi al netto di eventuali sospensioni dei lavori in corso d'opera.

Il rispetto del tempo di realizzazione dei lavori e l'esecuzione stessa dei lavori, saranno in ogni caso subordinati all'ottenimento dei permessi, autorizzazioni e pareri che il Comune s'impegna a far concedere dai privati e dagli Enti, interessati per competenza, al passaggio delle linee di alimentazione, per l'infissione dei sostegni e la realizzazione di altri manufatti previsti. Resta inteso che saranno a Vostro carico gli eventuali oneri connessi al rilascio dei permessi e delle suddette autorizzazioni.

CONFERMA D'ORDINE

La conferma d'ordine si intende perfezionata nel momento in cui:

- riceveremo comunicazione formale di accettazione del preventivo;

COSTI

Il costo a Vostro carico per la realizzazione degli impianti d'illuminazione pubblica di cui alla presente offerta è di:

| | EURO |
|------------|-----------|
| Imponibile | 28.900,00 |
| IVA (10%) | 2.890,00 |
| TOTALE | 31.790,00 |

di cui:
- illumin. marciapiedi € 2280
- € 26620

CLAUSOLA DI TRACCIABILITA' DEI FLUSSI FINANZIARI

Ai sensi e per gli effetti di quanto disposto dall'art. 3, Legge 13 agosto 2010, 136, si impegna ad utilizzare il seguente conto corrente dedicato acceso presso:

Banca IntesaSanpaolo Agenzia n. 4818 Roma

IBAN: IT41D0306905048031780160117

SWIFT: BCITITMM

Enel Sole comunica che i soggetti delegati ad operare sul proprio conto corrente dedicato sono:

| PROCURATORI | Nato a | li | Cod. Fiscale |
|-------------------|----------|------------|-------------------|
| Farina Rosario | Palermo | 28/05/1967 | FRNRSR67E28G273R |
| Spina Carlo | Pozzuoli | 12/09/1958 | SPNCRI.58P12G964K |
| Sargiotta Antonio | Napoli | 07/04/1969 | SRGNTN69D07F839Y |
| De Rosa Armando | Napoli | 15/09/1953 | DRSRND53P15F839B |



L'ENERGIA CHE TI ASCOLTA.

Tutti i movimenti finanziari relativi alla presente offerta e conseguente Vostra accettazione saranno registrati sul suddetto conto corrente e, salvo quanto previsto al comma 3 del suddetto art.3, saranno effettuati esclusivamente tramite lo strumento del bonifico bancario o postale.

Enel Sole si impegna, altresì, ad inserire in ogni contratto derivato dalla presente offerta perfezionatasi con Vostra accettazione analoga clausola ai fini dell'assunzione degli obblighi di tracciabilità dei flussi finanziari. Enel Sole si obbliga, inoltre, a risolvere immediatamente il contratto con i propri contraenti qualora questi violino i suddetti obblighi e ciò ai sensi e per gli effetti dell'art. 1456 cod.civ.

Il Comune si obbliga a comunicare ad Enel Sole il codice CUP (codice unico progetto), come previsto dal comma 5 del suddetto art. 3, con il provvedimento di accettazione della presente offerta o comunque entro e non oltre sette giorni dalla data di tale provvedimento, fermo restando che in assenza di tale comunicazione Enel Sole è legittimata a non dar inizio agli interventi di cui alla presente offerta.

MODALITÀ DI PAGAMENTO – RITARDI

Al perfezionamento della conferma d'ordine provvederemo a dar corso ai lavori e ad emettere le fatture con le seguenti modalità:

- saldo a fine lavori.

Il pagamento dei corrispettivi richiesti dovrà essere effettuato mediante bonifico bancario con le seguenti coordinate:

INTESASANPAOLO - AGENZIA n.4818 ROMA
IBAN: IT41D0306905048031780160117
BENEFICIARIO: ENEL SOLE SRL;

specificando, nella causale del bonifico, la denominazione sociale, la partita I.V.A. e i riferimenti d'offerta indicati in oggetto.

RAPPORTI CON L'ENTE DISTRIBUTORE DELL'ENERGIA ELETTRICA

Sarà Vostra cura richiedere alla Società Vs. fornitrice dell'energia elettrica a uso IP il preventivo di spesa per l'allacciamento alla rete di distribuzione dell'impianto realizzato a seguito dei lavori di cui alla presente offerta, la cui potenza impegnata risulta essere di **KW 3,0 trifase**.

Qualora non sia confermata la posizione prevista per la fornitura dell'energia elettrica, eventuali oneri aggluntivi per il collegamento dal punto di fornitura previsto al nuovo punto di fornitura, saranno da intendersi a Vostro carico con pagamento a consuntivo lavori.



L'ENERGIA CHE TI ASCOLTA.

VALIDITÀ OFFERTA

La validità della nostra offerta è di 180 giorni a decorrere dalla data di protocollo della presente, termine oltre il quale l'offerta è da intendersi annullata riservandoci di adeguare, su Vostra richiesta, gli importi sopra descritti in base alle effettive quotazioni di mercato.

GARANZIA

L'impianto oggetto della presente sarà garantito da Enel Sole per 24 mesi dalla data di accensione.

DICHIARAZIONE

Enel Sole nel realizzare il nuovo impianto d'illuminazione pubblica oggetto della presente offerta, dichiara sotto la propria responsabilità che l'impianto stesso sarà realizzato in modo conforme alle regole dell'arte, secondo quanto previsto dalle Leggi e normative vigenti con specifico riferimento a quelle in tema di risparmio energetico ed inquinamento luminoso. In particolare, tenuto conto delle condizioni di esercizio, seguirà la normativa tecnica (CEI 64-7 e CEI 64.8 V2); installerà componenti e materiali costruiti a regola d'arte e adatti al luogo di installazione; controllerà l'impianto al fine della sicurezza e della funzionalità; eseguirà le verifiche richieste dalle norme e disposizioni di legge.

PROPRIETÀ DEGLI IMPIANTI

Gli impianti di illuminazione pubblica oggetto della presente offerta saranno realizzati in Vostra proprietà.

RIFERIMENTI ENEL SOLE

Segnaliamo, infine, che il vostro account di riferimento è:

Carlo Pozzi - Cell. 3298617577

Per ulteriori informazioni in merito alla pratica, potrete contattare la Sig.ra Stefania Colombini presso la nostra sede di Monza:


Tel. 02 23204776 – Fax 02 39640048

Cogliamo l'occasione per porgerVi i nostri migliori saluti.

Daniilo Fucili
Il Responsabile

Il presente documento costituisce una riproduzione integra e fedele dell'originale informatico, sottoscritto con firma digitale, disponibile a richiesta presso l'Unità emittente. La riproduzione su supporto cartaceo è effettuata da Enel Servizi.

SCA/CP

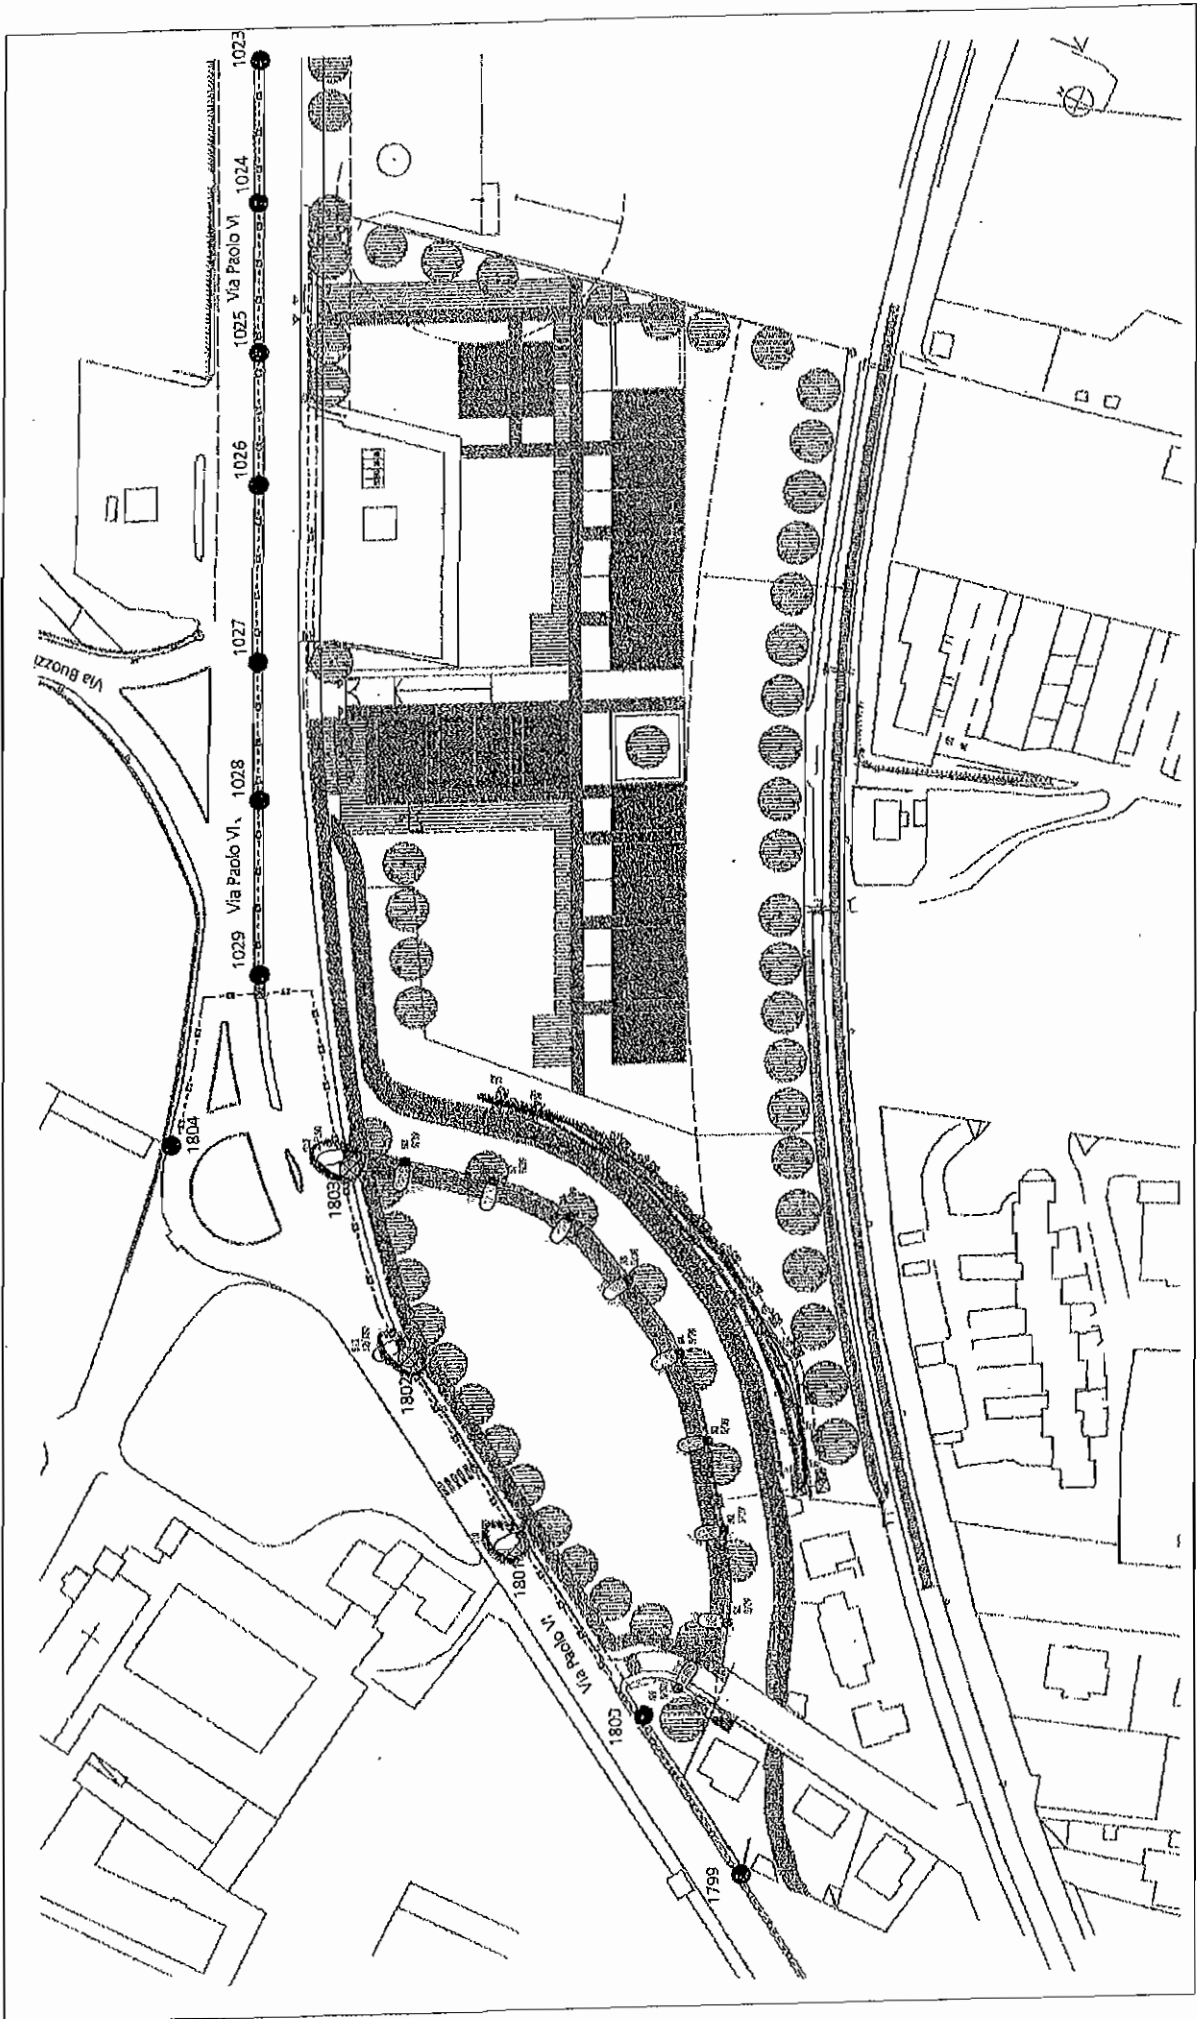

| OPERE A CORPO <small>CUC: PIRELLA MARCONI&C</small> | | | | | | | | | | | |
|---|--------|--------------------|--------|--------|--------|------|-------|----------|-----------------|-----------|--|
| COMPUTO METRICO ESTIMATIVO | | | | | | | | | | | |
| Art. | N. ord | Lavori e provviste | N. ug. | Lungh. | Largh. | Alf. | U mis | Quantità | Prezzo unitario | Importo € | |

PUBBLICA ILLUMINAZIONE

B.7.4 220a Scavo semiarmato fino a 1,50 m di profondità compreso il rinterro, l'accatastamento dei materiali eccedenti nell'ambito del cantiere; previa autorizzazione dell'Autorita' competenti, compreso e compensato nel prezzo l'allargamento in corrispondenza di poz.

| | | | | | | | | | | | |
|--------------|---|--|------|------|----------------|----------------|--------|---|-------|---|----------|
| Via Paolo VI | 1 | | 0,50 | 1,00 | m ³ | 171,00 | | | | | |
| parco | 1 | | 0,50 | 1,00 | m ³ | 71,50 | | | | | |
| muro | 2 | | 0,50 | 1,00 | m ³ | 245,00 | | | | | |
| | | | | | | m ³ | 487,50 | € | 11,65 | € | 5.679,38 |

B.7.4 220c-a Sovrapprezzo allo scavo semiarmato fino a 1,50 m di profondità compreso il rinterro, l'accatastamento dei materiali eccedenti nell'ambito del cantiere; previa autorizzazione dell'Autorita' competenti, eseguito con mezzi meccanici e parzialmente a mano per

| | | | | | | | | | | | |
|--------------|---|--|------|------|----------------|----------------|--------|---|-------|---|----------|
| Via Paolo VI | 1 | | 0,50 | 1,00 | m ³ | 171,00 | | | | | |
| | | | | | | m ³ | 171,00 | € | 11,85 | € | 2.026,35 |

N.P 1 Fornitura e posa in opera di tubi corrugati passacavi in PEAD esternamente corrugati e rivestiti internamente da uno strato in polietilene a bassa densità, dotati di tirafilo interno, conformi alla norma CEI EN 5086-2-4/A1 ed alla direttiva D.T.73/23, con certificazione IMQ, CE

| | | | | | | | | | | | | |
|--------------|---|--|--|--|--|----|--------|---|------|---|----------|--|
| diam. 110 | | | | | | | | | | | | |
| Via Paolo VI | 1 | | | | | m. | 342,00 | | | | | |
| parco | 1 | | | | | m. | 143,00 | | | | | |
| muro | 2 | | | | | m. | 490,00 | | | | | |
| | | | | | | m | 975,00 | € | 8,50 | € | 8.287,50 | |

COMPUTO METRICO ESTIMATIVO**CANTIERE: ABBIATEGRASSO - VIALE PAPA PAOLO VI****AREA A VERDE**

CODICE

PREPARAZIONE TERRENO

| | | n. | C/mq | superficie | € tot |
|----------------------------|--|----|------|------------|----------|
| ASSOVERDE cod. 30010127 | Diserbo chimico totale con erbicida registrato e autorizzato per tale impiego da eseguirsi su vialetti e aree pavimentatesite all'interno di parchi o aree verdi, compresa l'eradicazione e l'asporto della vegetazione di risulta | 2 | 0,27 | 8.842 | 4.774,68 |
| ASSOVERDE cod. 2512001 | Taglio e decespugliamento delle erbe infestanti, arbusti e rovi esistenti, con impiego di attrezzatura idonea, eventuale raccolta del materiale di risulta e trasporto alla discarica. | | 0,54 | 8.842 | 4.774,68 |
| ASSOVERDE cod. 2512003 | Disboscamento di tutta l'area con abbattimento degli alberi e cespugli, cippatura, eliminazione del ceppo con impiego di miniscavatore, raccolta del materiale di risulta e trasporto in discarica. | | 0,74 | 8.842 | 6.543,08 |
| ASSOVERDE cod. 25010016 | Preparazione del terreno al trapianto consistente in lavorazione meccanica del terreno alla profondità di 40 cm, epicuratura ed affinamento meccanico; per superfici superiori a 5000 mq | | 0,14 | 8.842 | 1.237,88 |
| ASSOVERDE cod. 25010024 | Preparazione del terreno al trapianto mediante lavorazione meccanica del terreno fino a 15 cm e successivi passaggi di affinamento meccanico e manuale, eliminazione di ciottoli, sassi ed erbe, completamente a mano nelle parti non raggiungibili a macchina: | | 0,73 | 8.842 | 6.454,66 |
| NP 01 | Eventuale demolizione di manufatti esistenti in cemento e bonifica dell'area con raccolta di rifiuti, detriti e trovanti vari, con raccolta del materiale di risulta e trasporto alla discarica | | | a corpo | 3.400,00 |
| NP 02 | Sagomatura e rimodellazione sponde della roggia con smaltimento del materiale di risulta alla discarica. | | | a corpo | 2.800,00 |

ALBERI

Le piante saranno con garanzia d'uso, di pronto effetto, prive di malattie, ben formate, senza capitozzature, lesioni al tronco e pane di terra con apparato radicale ben sviluppato, franco cantiere.

| | qualità | € cad | numero | € tot |
|----------------------------|--|--------|--------|-----------|
| ASSOVERDE cod. 15071257 | Alberi in varietà - crf 20/25 - h mt 6,00 circa (Quercus in varietà, ecc) | 353,00 | 30 | 10.590,00 |
| ASSOVERDE cod. 25020013 | Messa a dimora di alberi a foglia caduca o persistente in area verde, posti a piè d'opera dall'impresa, compreso il reinterro, la formazione della conca di compluvio (formella), la fornitura ed il collocamento di 3 pali tutori in legno trattato e smezzola | 143,86 | 30 | 4.315,80 |

TAPPETO ERBOSOASSOVERDE cod.
25020074*Formazione di tappeto erboso su terreno agrario con preparazione meccanica del terreno, concimazione di fondo, semina meccanica, compreso fornitura di 100 g/mq di concime composto ternario, di 30 g/mq di seme, semina, rullatura, primo taglio incluso*€/m²superficie
coperta
(m²)

€ tot

1,41

8.842

12.467,22

SISTEMI DI IRRIGAZIONEASSOVERDE imp
irriguo
superficie da 5000
mq a 10000 mq*Realizzazione impianto irriguo automatico compreso fornitura di tubo in polietilene PN10 e PN6 di diametro adeguato, tubo corrugato, irrigatori a corpo rientrante "Rainbird" mod. 5000-PC Plus e mod. 1800 completi di raccorderia, elettrovalvole mod. DVF e*€/m²superficie
coperta
(m²)

€ tot

6,00

8.842

53.052,00

VIALE PEDONALE INTERNO in CALCESTREASSOVERDE cod.
2508019*Realizzazione scavo per formazione cassonetto fino a 35 cm, per marciapiedi, banchine, vialetti, ecc, escluso la roccia dura da martellone o mina, compresa la regolarizzazione del fondo scavo, l'eventuale rifinitura a mano, il compattamento, il carico del*€/m²superficie
coperta
(m²)

€ tot

7,92

420

3.326,40

ASSOVERDE cod.
2508023*Realizzazione del fondo con fornitura e posa di materiale inerte idoneo per la sistemazione del fondo ben costipato di almeno 20 cm, compreso fornitura e stesura di tessuto non tessuto.*

19,23

420

8.076,60

ASSOVERDE cod.
2508020*Realizzazione di percorso pedonale con fornitura e posa in opera di materiale calcareo in uno strato di 10/12 cm con pezzatura 0-30 mm adeguatamente bagnato e costipato con almeno 4 rullature.*

16,08

420

6.753,60

CORDOLATURA PERIMETRALEASSOVERDE cod.
2508014*Fornitura e posa di cordonatura in cemento con cordoli di 12/15x25x100 cm retti, scivoli, rasi e bocche di lupo, compreso la formazione di scavetto atto alla posa dei cordoni, con allontanamento e trasporto dei materiali di risulta al luogo di smaltimento*

€/ml

lunghezza
(ml)

€ tot

32,60

290,00

9.454,00

RECINZIONE PERIMETRALE in LEGNO

€/ml

superficie
coperta
(ml)

€ tot

| | | | | |
|------------------------------------|---|------------------------|---|-------------------|
| ASSOVERDE cod. 2509015 | Fornitura e realizzazione di staccionata a croce di Sant'Andrea in pali di pino torniti diametro 10 cm trattati in autoclave, costituita da corrimano e diagonali a sezione mezzatonda interasse 2 m, montanti verticali di sezione circolare di altezza fuori | 57,20 | 253 | 14.471,60 |
| NP 03 | Fornitura e posa in opera di rete elettrosaldata zincata e plastificata maglia 50x75 - h cm 100 - da applicare alla recinzione in legno: intervento comprensivo di ogni onere, attrezzo ed attrezzatura necessaria ed effettuato con materiale fornito a piè d' | 12,00 | 253 | 3.036,00 |
| NP 08 | Differenza per parte mobile staccionata tratto via G. Puccini onde permettere l'accesso alla parte recintata per la manutenzione del canale | | a corpo | 280,00 |
| ARREDO URBANO | | C/cad | quantità | C tot |
| NP 04 | Fornitura e posa in opera di panchine in legno dim mm 1900x110x45 composte da n.6 doghe anatomiche in legno di pino nordico compreso ancoraggio al suolo con realizzazione di plinto in cls | 440,00 | 14 | 6.160,00 |
| NP 05 | Fornitura e posa in opera di cestini in lamiera zincata capacità Lt 30 rivestito con doghe in legno di pino nordico compreso ancoraggio al suolo con realizzazione di plinto in cls | 250,00 | 6 | 1.500,00 |
| SISTEMAZIONE MURO ESISTENTE | | C/ml | superficie coperta (ml) | C tot |
| NP 06 | Sistemazione della testa del muro esistente realizzato in mattoni a vista, con impiego di malta ed apposito prodotto impermeabilizzante specifico per tale impiego. | 42,00 | 105 | 4.410,00 |
| REALIZZAZIONE SCIVOLO | | C/m² | superficie coperta (m²) | C tot |
| NP 07 | Realizzazione scivolo per manutenzione del canale con scavo e sagomatura del cassonetto, fornitura e posa in opera di "traversine gregoriane" posate su sottofondo di materiale inerte, riempimento fughe e successiva semina. | | a corpo | 2.600,00 |
| TOTALE OPERE VARIE | | € | | 170.478,20 |

scavo 15/2 → € 144.906,47

**COMPUTO METRICO ESTIMATIVO****CANTIERE: ABBIATEGRASSO - VIALE PAPA PAOLO VI**

CODICE

| | | c/m² | superficie coperta (m²) | € tot |
|--|---|------------------------|---|--------------|
| PISTA CICLABILE in ASFALTO COLATO | | | | |
| ASSOVERDE cod. 2508019 | <i>Realizzazione scavo per formazione cassonetto fino a 35 cm, per marciapiedi, banchine, vialetti, ecc, escluso la roccia dura da martellone o mina, compresa la regolarizzazione del fondo scavo, l'eventuale rifinitura a mano, il compattamento, il carico del materiale scavato su autocarro e trasporto a pubblica discarica.</i> | 7,92 | 575 | 4.554,00 |
| ASSOVERDE cod. 2508023 | <i>Realizzazione del fondo con fornitura e posa di materiale inerte idoneo per la sistemazione del fondo ben costipato di almeno 20 cm, compreso fornitura e stesura di tessuto non tessuto.</i> | 19,23 | 575 | 11.057,25 |
| ASSOVERDE cod. 2508043 | <i>Asfaltatura - esecuzione di bitumatura finale del massetto ghiaioso di fondo compreso la fornitura e posa di strato di collegamento in conglomerato bituminoso con inerti di calibratura da mm 0 a mm 12 per uno spessore finito compreso di cm 6/4 cilindatura a caldo con rullo vibrante, la finitura finale con innaffiatura di emulsione acida bituminosa in ragione di 1 Kg/mq eseguita a macchina, l'intasamento con spandimento di sabbia fine sulle superficie asfaltata</i> | 17,38 | 575 | 9.993,50 |
| ASSOVERDE cod. 2508021 | <i>Realizzazione di pista ciclabile con fornitura e stesura di asfalto colato spessore cm 2 con rifinitura di "filler" granigliato</i> | 9,97 | 575 | 5.732,75 |
| ASSOVERDE cod. 2508010 | <i>Finitura superficie con vernice alifatica di vario colore: grigio, ocra, rosso, verde, azzurro, stesa a spruzzo con airless in ragione di 0,3 Kg ogni mq</i> | 12,30 | 575 | 7.118,50 |
| CORDOLATURA PERIMETRALE - PISTA CICLABILE | | | | |
| | | €/ml | lunghezza (ml) | € tot |
| ASSOVERDE cod. 2508014 | <i>Fornitura e posa di cordonatura in cemento con cordoli di 10x25x100 cm retti, scivoli, rasi e bocche di lupo, compreso la formazione di scavetto atto alla posa dei cordoni, con allontanamento e trasporto dei materiali di risulta al luogo di smaltimento, sottofondo e rinforco per tutta la lunghezza dei cordoni, con CLS cemento ed ogni altro onere per dare il lavoro finito a regola d'arte. (considerando al 50% la parte a confine con il marciapiede)</i> | 32,60 | 395,00 | 12.877,00 |
| TOTALE OPERE VARIE | | € | 51.333,00 | |

sconto 15

43 633,05

| OPERE A CORPO | | | | | | | | | | | |
|----------------------------|--------|--------------------|--------|--------|--------|------|-------|----------|-----------------|-----------|--|
| COMPUTO METRICO ESTIMATIVO | | | | | | | | | | | |
| Art. | N. ord | Lavori e provviste | N. ug. | Lungh. | Largh. | Alt. | U mis | Quantità | Prezzo unitario | Importo € | |

PARCHEGGIO PUBBLICO

B.7.4 1 Scavo per apertura di
216 cassonetto stradale, compreso il carico ed il deposito del materiale di risulta nell'ambito del cantiere, a seguito di autorizzazione dell'Autorità

| | | | | | | | | | | | |
|---|--------|------|------|--|--|--|--|-----------------------|--------|---|----------|
| 1 | 536,40 | 1,00 | 0,30 | | | | | m ³ 160,92 | | | |
| | | | | | | | | m ³ 160,92 | € 7,75 | € | 1.247,13 |

N.P.1 2 Fornitura di strato separatore in polipropilene per sottofondi stradali di nontessuto geotessile in polipropilene per sottofondi, in costruzioni stradali in conformità alla normativa EN 12210

| | | | | | | | | | | | |
|-----|--------|------|------|--|--|--|--|-----------------------|--------|---|----------|
| 1,0 | 536,40 | 1,00 | 1,00 | | | | | m ² 536,40 | | | |
| | | | | | | | | m ² 536,40 | € 3,75 | € | 2.011,50 |

B.7.4 3 Fornitura, stesa, cilindatura
341 con rullo di peso adeguato di misto inerte a granulometria stabilizzata, per la formazione di sottofondo o rilevato stradale, dalle caratteristiche conformi alle norme UNI CN 10006 misurato in opera

| | | | | | | | | | | | |
|-----|--------|------|------|--|--|--|--|-----------------------|---------|---|-----------|
| 1,0 | 536,40 | 1,00 | 1,50 | | | | | m ³ 804,60 | | | |
| | | | | | | | | m ³ 804,60 | € 23,60 | € | 18.988,56 |

B.7.4 4 Fornitura e posa in opera di
315a cordolo prefabbricato in calcestruzzo vibrocompresso dalle caratteristiche prestazionali conformi alla norma UNI EN 1340 posati su sottofondo di calcestruzzo, questi e lo scavo compreso
cordoli retti

| | | | | | | | | | | | |
|--|---|-------|------|------|---|-------|--|--|--|--|--|
| | | | | | | | | | | | |
| | 1 | 2,50 | 1,00 | 1,00 | m | 2,50 | | | | | |
| | 1 | 27,10 | 1,00 | 1,00 | m | 27,10 | | | | | |
| | 1 | 26,40 | 1,00 | 1,00 | m | 26,40 | | | | | |
| | 1 | 12,25 | 1,00 | 1,00 | m | 12,25 | | | | | |

OPERE A CORPO

COMPUTO METRICO ESTIMATIVO

| Art. | N. ord | Lavori e provviste | N. ug. | Lungh. | Largh. | Alt. | U mis | Quantità | Prezzo unitario | Importo € |
|------|--------|--------------------|--------|--------|--------|------|-------|----------|-----------------|------------|
| | | da 8 a 9 | 1 | 1,50 | 1,00 | 1,00 | m | 1,50 | | |
| | | da 7 a 9 | 1 | 11,85 | 1,00 | 1,00 | m | 11,85 | | |
| | | da 10 a 11 | 1 | 1,50 | 1,00 | 1,00 | m | 1,50 | | |
| | | da 11 a 12 | 1 | 5,20 | 1,00 | 1,00 | m | 5,20 | | |
| | | da 1 a 7 | 1 | 23,05 | 1,00 | 1,00 | m | 23,05 | | |
| | | | | | | | m | 111,35 | € 27,75 | € 3.089,96 |

B.7.4 5 Massetto in calcestruzzo
401 spessore 10 cm. Rck 15
N/mm2 per fondazione

| | | | | | | | | | |
|-----------------------------|-----|-------|------|------|----------------|-------|---------|---|----------|
| trapezio $(12,25+11,85)/2=$ | 1,0 | 12,05 | 1,50 | 1,00 | m ² | 18,08 | | | |
| | 1,0 | 1,50 | 5,20 | 1,00 | m ² | 7,80 | | | |
| trapezio $(27,10+26,35)/2=$ | 1,0 | 26,73 | 2,50 | 1,00 | m ² | 66,83 | | | |
| | | | | | m ² | 92,71 | € 18,90 | € | 1.752,22 |

B.7.4 6 Scavo semiarmato fino a 1,50
220a m di profondità compreso il
rinterro, l'accatastamento dei
materiali eccedenti nell'ambito
del cantiere; previa
autorizzazione dell'Autorita'
competenti, compreso e
compensato nel prezzo
l'allargamento in
corrispondenza di caditoie
N. 4 caditoie

| | | | | | | | | | |
|------------------------|---|------|------|------|----------------|-------|---------|---|--------|
| | 2 | 6,00 | 0,60 | 0,90 | m ³ | 6,48 | | | |
| | 1 | 4,50 | 0,60 | 0,90 | m ³ | 2,43 | | | |
| | 1 | 5,50 | 0,60 | 0,90 | m ³ | 2,97 | | | |
| | 1 | 4,30 | 0,60 | 0,90 | m ³ | 2,32 | | | |
| camerette allargamento | 4 | 1,20 | 1,20 | 1,20 | m ³ | 6,91 | | | |
| disoleatore | 1 | 1,50 | 1,50 | 1,50 | m ³ | 3,38 | | | |
| pozzi perdenti | 1 | 3,20 | 3,20 | 3,50 | m ³ | 35,84 | | | |
| | | | | | m ³ | 53,85 | € 11,65 | € | 627,35 |

B.7.4 7 Fornitura e posa in opera di tubi
456c in PVC rigido a parete
strutturata norma EN 13476 -
UNI 10968 rigidita' anulare SN8
per condotte di scarico interrato
con giunzione a bicchiere ed
anello elastico preinserito in
fabbrica e solidale con il
bicchiere stesso, in barre da 6
mt (escluso lo scavo e il
sottofondo e rinfiando della
condotta).
diametro 315

| | | | | | | | | | |
|--|---|------|---|---|----|-------|--|--|--|
| | 4 | 2,60 | 1 | 1 | m. | 10,40 | | | |
|--|---|------|---|---|----|-------|--|--|--|

OPERE A CORPO

COMPUTO METRICO ESTIMATIVO

| Art. | N. ord | Lavori e provviste | N. ug. | Lungh. | Largh. | Alt. | U mis | Quantità | Prezzo unitario | Importo € |
|------|--------|-----------------------|--------|--------|--------|------|-------|----------|-----------------|--------------|
| | | | 1 | 10,00 | 1 | 1 | m. | 10,00 | | |
| | | collegamento perdenti | 1 | 4,30 | 1 | 1 | m. | 4,30 | | |
| | | | | | | | m | 24,70 | € 69,80 | € 1.724,06 |

B.7.4 8 Calcestruzzo Rck 15 Nmm²

406 gettato in opera senza ausilio di casseri per rinfianchi e sottofondi di tubazione fino a quota - 3,5 m sotto il piano di

tubo pvc diam. 315

rinfianco caditoie

| | | | | | | | | | | |
|--|--|--|---|-------|------|------|----------------|------|----------|------------|
| | | | 1 | 24,70 | #### | #### | m ³ | 8,94 | | |
| | | | 4 | 0,75 | #### | #### | m ³ | 0,34 | | |
| | | | | | | | m ³ | 9,28 | € 125,20 | € 1.161,98 |

B.7.4 9 Fornitura e posa in opera di

470 chiusino d'ispezione in ghisa sferoidale conforme norma UNI EN 124 classe D 400

perdenti

disoleatore

| | | | | | | | | | | |
|--|--|--|---|------|---|-------|----|--------|--------|----------|
| | | | 1 | 1,00 | 1 | 82,00 | Kg | 82,00 | | |
| | | | 1 | 1,00 | 1 | 82,00 | Kg | 82,00 | | |
| | | | | | | | | 164,00 | € 4,02 | € 658,46 |

B.7.4 ## Fornitura e posa in opera di

460a pozzetto in cemento prefabbricato per scarico acque piovane dim interne 45x45x90 con sifone incorporato

caditoie

| | | | | | | | | | | |
|--|--|--|---|--|--|--|----|------|----------|----------|
| | | | 4 | | | | n. | 4,00 | € 101,65 | € 406,60 |
|--|--|--|---|--|--|--|----|------|----------|----------|

B.7.4 ## Fornitura e posa in opera di

470 chiusino d'ispezione in ghisa sferoidale conforme norma UNI EN 124 classe D 400

caditoie

| | | | | | | | | | | |
|--|--|--|---|------|---|-------|----|--------|--------|------------|
| | | | 4 | 1,00 | 1 | 73,00 | Kg | 292,00 | | |
| | | | | | | | | 292,00 | € 4,02 | € 1.172,38 |

OPERE A CORPO

COMPUTO METRICO ESTIMATIVO

| Art. | N. ord | Lavori e provviste | N. ug. | Lungh. | Largh. | Alt. | U mis | Quantità | Prezzo unitario | Importo € |
|------|--------|--------------------|--------|--------|--------|------|-------|----------|-----------------|-----------|
|------|--------|--------------------|--------|--------|--------|------|-------|----------|-----------------|-----------|

N.P.8 ## Fornitura e posa in opera di pozzo perdente diametro interno 300 cm, del tipo ad anelli altezza complessiva drenante 200 cm., completo di soletta carrabile, anelli di rialzo, compreso e compensati la fornitura di tessuto non tessuto, il riempimento e costipamento con ghiaia drenante per spessore di almeno 50 cm intorno al pozzo, il collegamento con tubi in pvc, questi esclusi

perdenti n. 1,00 ##### € 2.300,00

N.P.9 ## Fornitura e posa in opera di cameretta disoleatrice tipo prefabbricato per 20 posti auto , completa di soletta carrabile per carichi stradali di 1^ categoria, con ispezioni per

n. 1,00 ##### € 2.350,00

B.7.4 ## Fondazione in conglomerato bituminoso sabbio/ghiaioso (tipo base), con bitume penetrazione 50-70, compresi materiali, stendimento con vibrofinitrice e rullatura con rullo di peso adeguato, al 3,50%-4,5% di bitume sul peso degli inerti con pezzatura massima degli inerti di 30 mm.

spessore 12 cm.

| | | | | | | | | | | |
|---------------------|----|--------|------|------|------------------|--------|---|-------|---|----------|
| | 1 | 536,40 | 1,00 | 1,00 | m ² | 536,40 | | | | |
| dedurre marciapiedi | -1 | 92,70 | 1,00 | 1,00 | m ² - | 92,70 | | | | |
| | | | | | m ² | 443,70 | € | 19,80 | € | 8.785,26 |

B.7.4 ## Tappeto d'usura in 375a conglomerato bituminoso con bitume penetrazione 50-70 al 5,5% sul peso dell'inerte, confezionato con graniglia e spessore 3 cm.

| | | | | | | | | | | |
|--|---|--------|------|------|----------------|--------|---|-------|---|----------|
| | 1 | 443,70 | 1,00 | 1,00 | m ² | 443,70 | | | | |
| | | | | | m ² | 443,70 | € | 10,00 | € | 4.437,00 |

OPERE A CORPO

COMPUTO METRICO ESTIMATIVO

| Art. | N. ord | Lavori e provviste | N. ug. | Lungh. | Largh. | Alt. | U mis | Quantità | Prezzo unitario | Importo € |
|--|-----------|--------------------------------------|-----------|--------|--------|------|----------------|----------|--------------------|--------------|
| B.7.4 ## Aumento per esecuzione a | | | | | | | | | | |
| 375 | | mano del tappeto d'usura in | | | | | | | | |
| d-a | | conglomerato bituminoso con | | | | | | | | |
| | | bitume penetrazione 50-70 al | | | | | | | | |
| | | 5,5% sul peso dell'inerte, | | | | | | | | |
| | | confezionato con graniglia e | | | | | | | | |
| | | sabbia | | | | | | | | |
| | | spessore 3 cm. | | | | | | | | |
| | | marciapiede | 1,0 | 92,70 | 1,00 | 1,00 | m ² | 92,70 | | |
| | | | | | | | m ² | 92,70 | € 4,00 | € 370,80 |
| B.7.4 ## Formazione di strisce continue, | | | | | | | | | | |
| 502 | | rettilinee o curve con vernice | | | | | | | | |
| a) | | bianca o gialla | | | | | | | | |
| | | larghezza 12 cm. | | | | | | | | |
| | | | 1,0 | 24,40 | 1,00 | 1,00 | m | 24,40 | | |
| | | | 1,0 | 12,25 | 1,00 | 1,00 | m | 12,25 | | |
| | | | 14 | 5,00 | 1,00 | 1,00 | m | 70,00 | | |
| | | | | | | | m | 106,65 | € 0,65 | € 69,32 |
| B.7.4 ## Scavo semiarmato fino a 1,50 | | | | | | | | | | |
| 220a | | m di profondità compreso il | | | | | | | | |
| | | rinterro, l'accatastamento dei | | | | | | | | |
| | | materiali eccedenti nell'ambito | | | | | | | | |
| | | del cantiere; previa | | | | | | | | |
| | | autorizzazione dell'Autorita' | | | | | | | | |
| | | competenti, compreso e | | | | | | | | |
| | | compensato nel prezzo | | | | | | | | |
| | | l'allargamento in | | | | | | | | |
| | | corrispondenza di cordoia | 1,0 | 23,25 | 0,60 | 1,00 | m ² | 13,95 | | |
| | | | | | | | m ² | 13,95 | € 11,65 | € 162,52 |
| N.P ## Fornitura e posa in opera di tubi | | | | | | | | | | |
| 10 | | corrugati passacavi in PEAD | | | | | | | | |
| | | esternamente corrugati e | | | | | | | | |
| | | rivestiti internamente da uno | | | | | | | | |
| | | strato in polietilene a bassa | | | | | | | | |
| | | densità, dotati di tirafilo interno, | | | | | | | | |
| | | conformi alla norma CEI EN | | | | | | | | |
| | | 5086-2-4/A1 ed alla direttiva | | | | | | | | |
| | | B.T.73/23, con certificazione | | | | | | | | |
| | | IMOCF | | | | | | | | |
| | | diam. 110 | | | | | | | | |
| | | parcheggio | 1 | 23,25 | | | m. | 23,25 | | |
| | | | | | | | m | 23,25 | € 8,50 | € 197,63 |

OPERE A CORPO

COMPUTO METRICO ESTIMATIVO

| Art. | N. ord | Lavori e provviste | N. ug. | Lungh. | Largh. | Alt. | U mis | Quantità | Prezzo unitario | Importo € |
|------------------|--------|--|--------|--------|--------|-------|----------------|----------|-----------------|------------|
| B.7.4 | ## | Calcestruzzo Rck 15 Nmm ² | | | | | | | | |
| 406 | | gettato in opera senza ausilio di casseri per rinfianchi e sottofondi di tubazione fino a quota - 3,5 m sotto il piano di tubo pvc diam. 160 | | | | | | | | |
| | | | 1 | 23,25 | #### | ##### | m ³ | 1,09 | | |
| | | | | | | | m ³ | 1,09 | € 125,20 | € 136,47 |
| | | | | | | | | | | |
| B.7.4 | ## | Fornitura e posa in opera di pozzetto in cemento prefabbricato, pozzetto elettrico, escluso scavo e reinterro, dim. 45x45x90, | | | | | | | | |
| | | pozzetti | 2 | | | | n. | 2,00 | | |
| | | pozzetti pali | 2 | | | | n. | 2,00 | | |
| | | | | | | | n. | 4,00 | € 87,45 | € 349,80 |
| | | | | | | | | | | |
| B.7.4 | ## | Fornitura e posa in opera di chiusino d'ispezione in cemento armato carrabile 130 Kg | | | | | | | | |
| 470 | | pozzetti elettrici | 4 | | | | n. | 4,00 | | |
| | | | | | | | n. | 4,00 | € 97,00 | € 388,00 |
| | | | | | | | | | | |
| N.P. | ## | Fornitura e posa di n.13 nuovi centri luminosi con apparecchi illuminanti dotati di tecnologia a LED modello Archilede, da 50 W installati su n. 13 sostegni in acciaio tronco conico con h = m 5,0. Completo la realizzazione della nuova linea di alimentazione e la fornitura e posa di interruttore crepuscolare e quadro di comando per l'accensione e protezione dell'impianto | | | | | | | | |
| 12 | | centri luminosi | 2 | | | | n. | 2,00 | | |
| | | | | | | | n. | 2,00 | € 800,00 | € 1.600,00 |
| SOMMANO PARZIALI | | | | | | | | | € | 53.987,00 |

SCONTO 15% → € 45.888,95